


LEGENDE	
Lot 5 304 m ²	Numéro et surface de lot
	Périmètre du lotissement
	Zone constructible du bâtiment principal
	Zone constructible du bâtiment annexe
	Limite de lot
	Orientation de Faîtage imposée
	Alignement imposé pour au moins 50% de la longueur de la façade
	Implantation de clôture si présent : retrait de 1m obligatoire derrière haie vive - en grillage
	Implantation des clôtures si présent : à l'alignement - en bois
	Implantation des clôtures si présent : à l'alignement - en grillage
	Accès piéton par portillon bois
	Accès au lot - Enclave privative - Position imposée
	Stationnement public
	Espace vert public
	Arbre à planter
	Traitement minéral spécifique

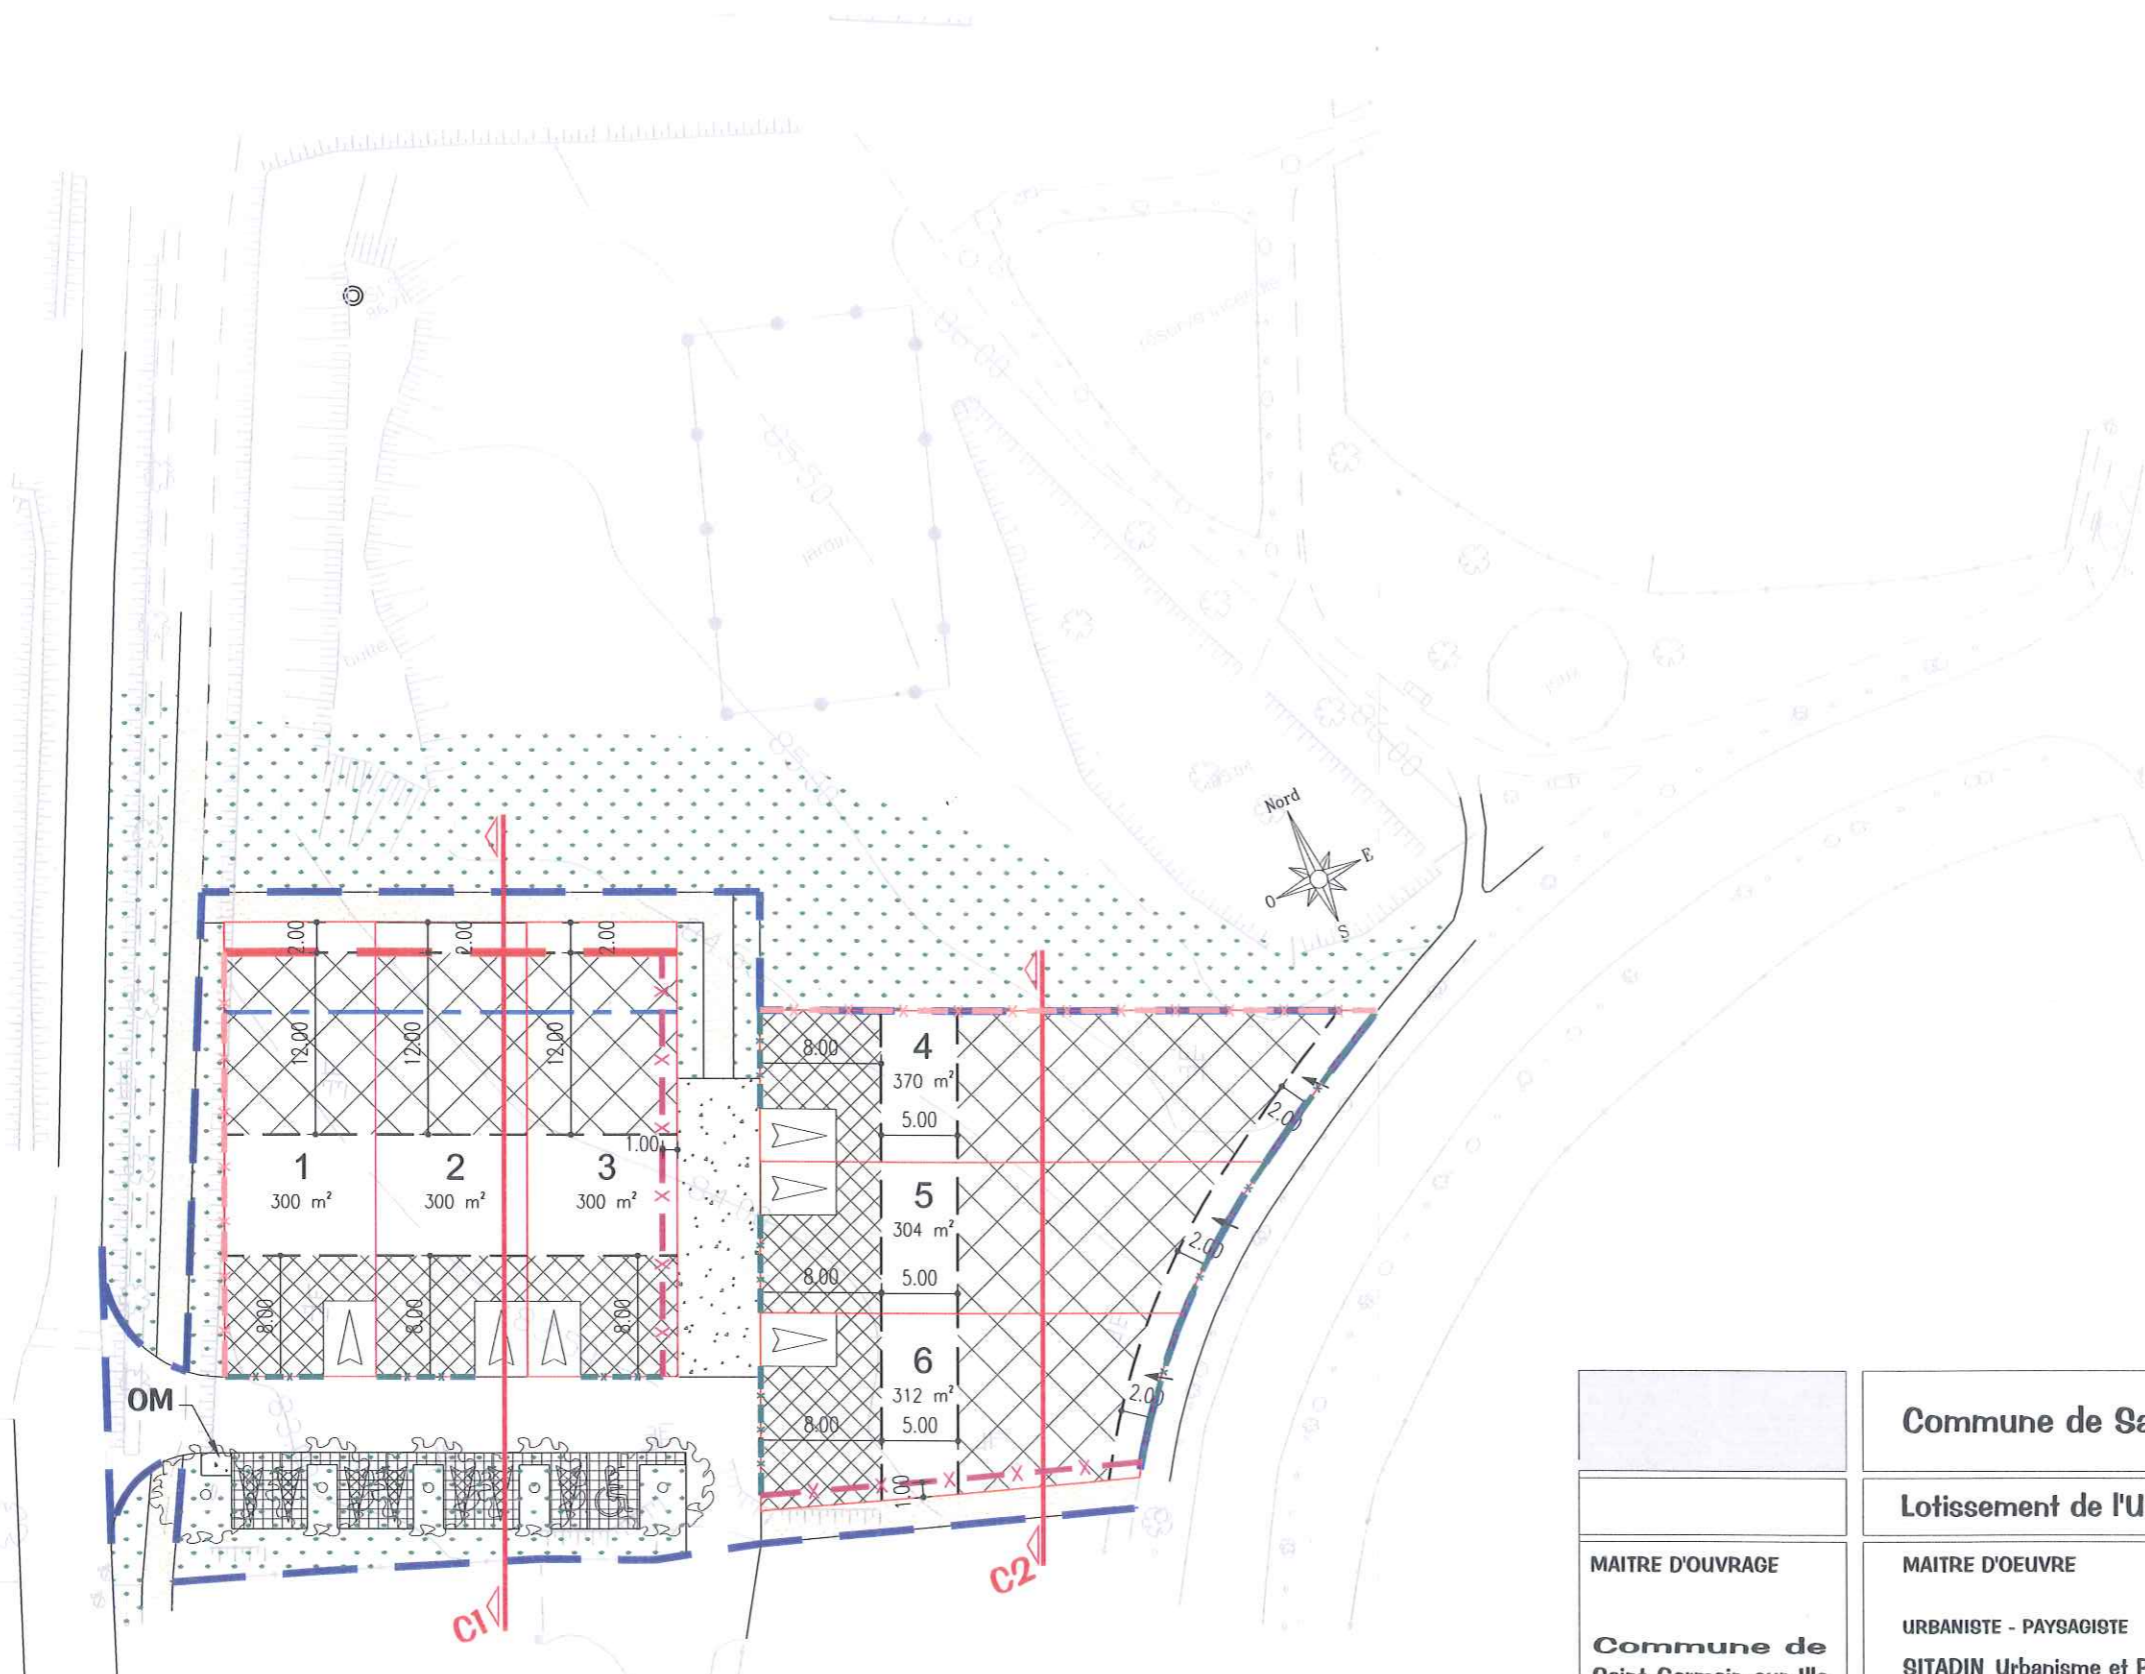

Commune de Saint-Germain-sur-Ille	
Lotissement de l'Umbe	
<p>MAITRE D'OUVRAGE</p> <p>Commune de Saint-Germain-sur-Ille 1 place de la Mairie 35250 Saint-Germain-sur-Ille</p> <p>Tél : 02 99 55 22 26 Fax : 02 99 55 61 54</p>	<p>MAITRE D'OEUVRE</p> <p>URBANISTE - PAYSAGISTE</p> <p>SITADIN Urbanisme et Paysage 17, rue de Viarnes - BP 30 333 35103 RENNES CEDEX 03</p> <p>Tél: 02 99 65 06 14 Fax: 02 99 65 18 45</p> <p>BUREAU ETUDE VRD</p> <p>Servicad Ingénieurs Conseil</p> <p>SERVICAD Ingénieurs Conseil Les Lanthanides 5 square du Chêne Germain 35510 CESSON SEVIGNE</p> <p>Tél: 02 23 47 04 90 Fax: 02 23 47 03 88</p>
PA4	PLAN DE COMPOSITION
<p>Date : Mars 2014 Echelle : 1/500ème</p>	